
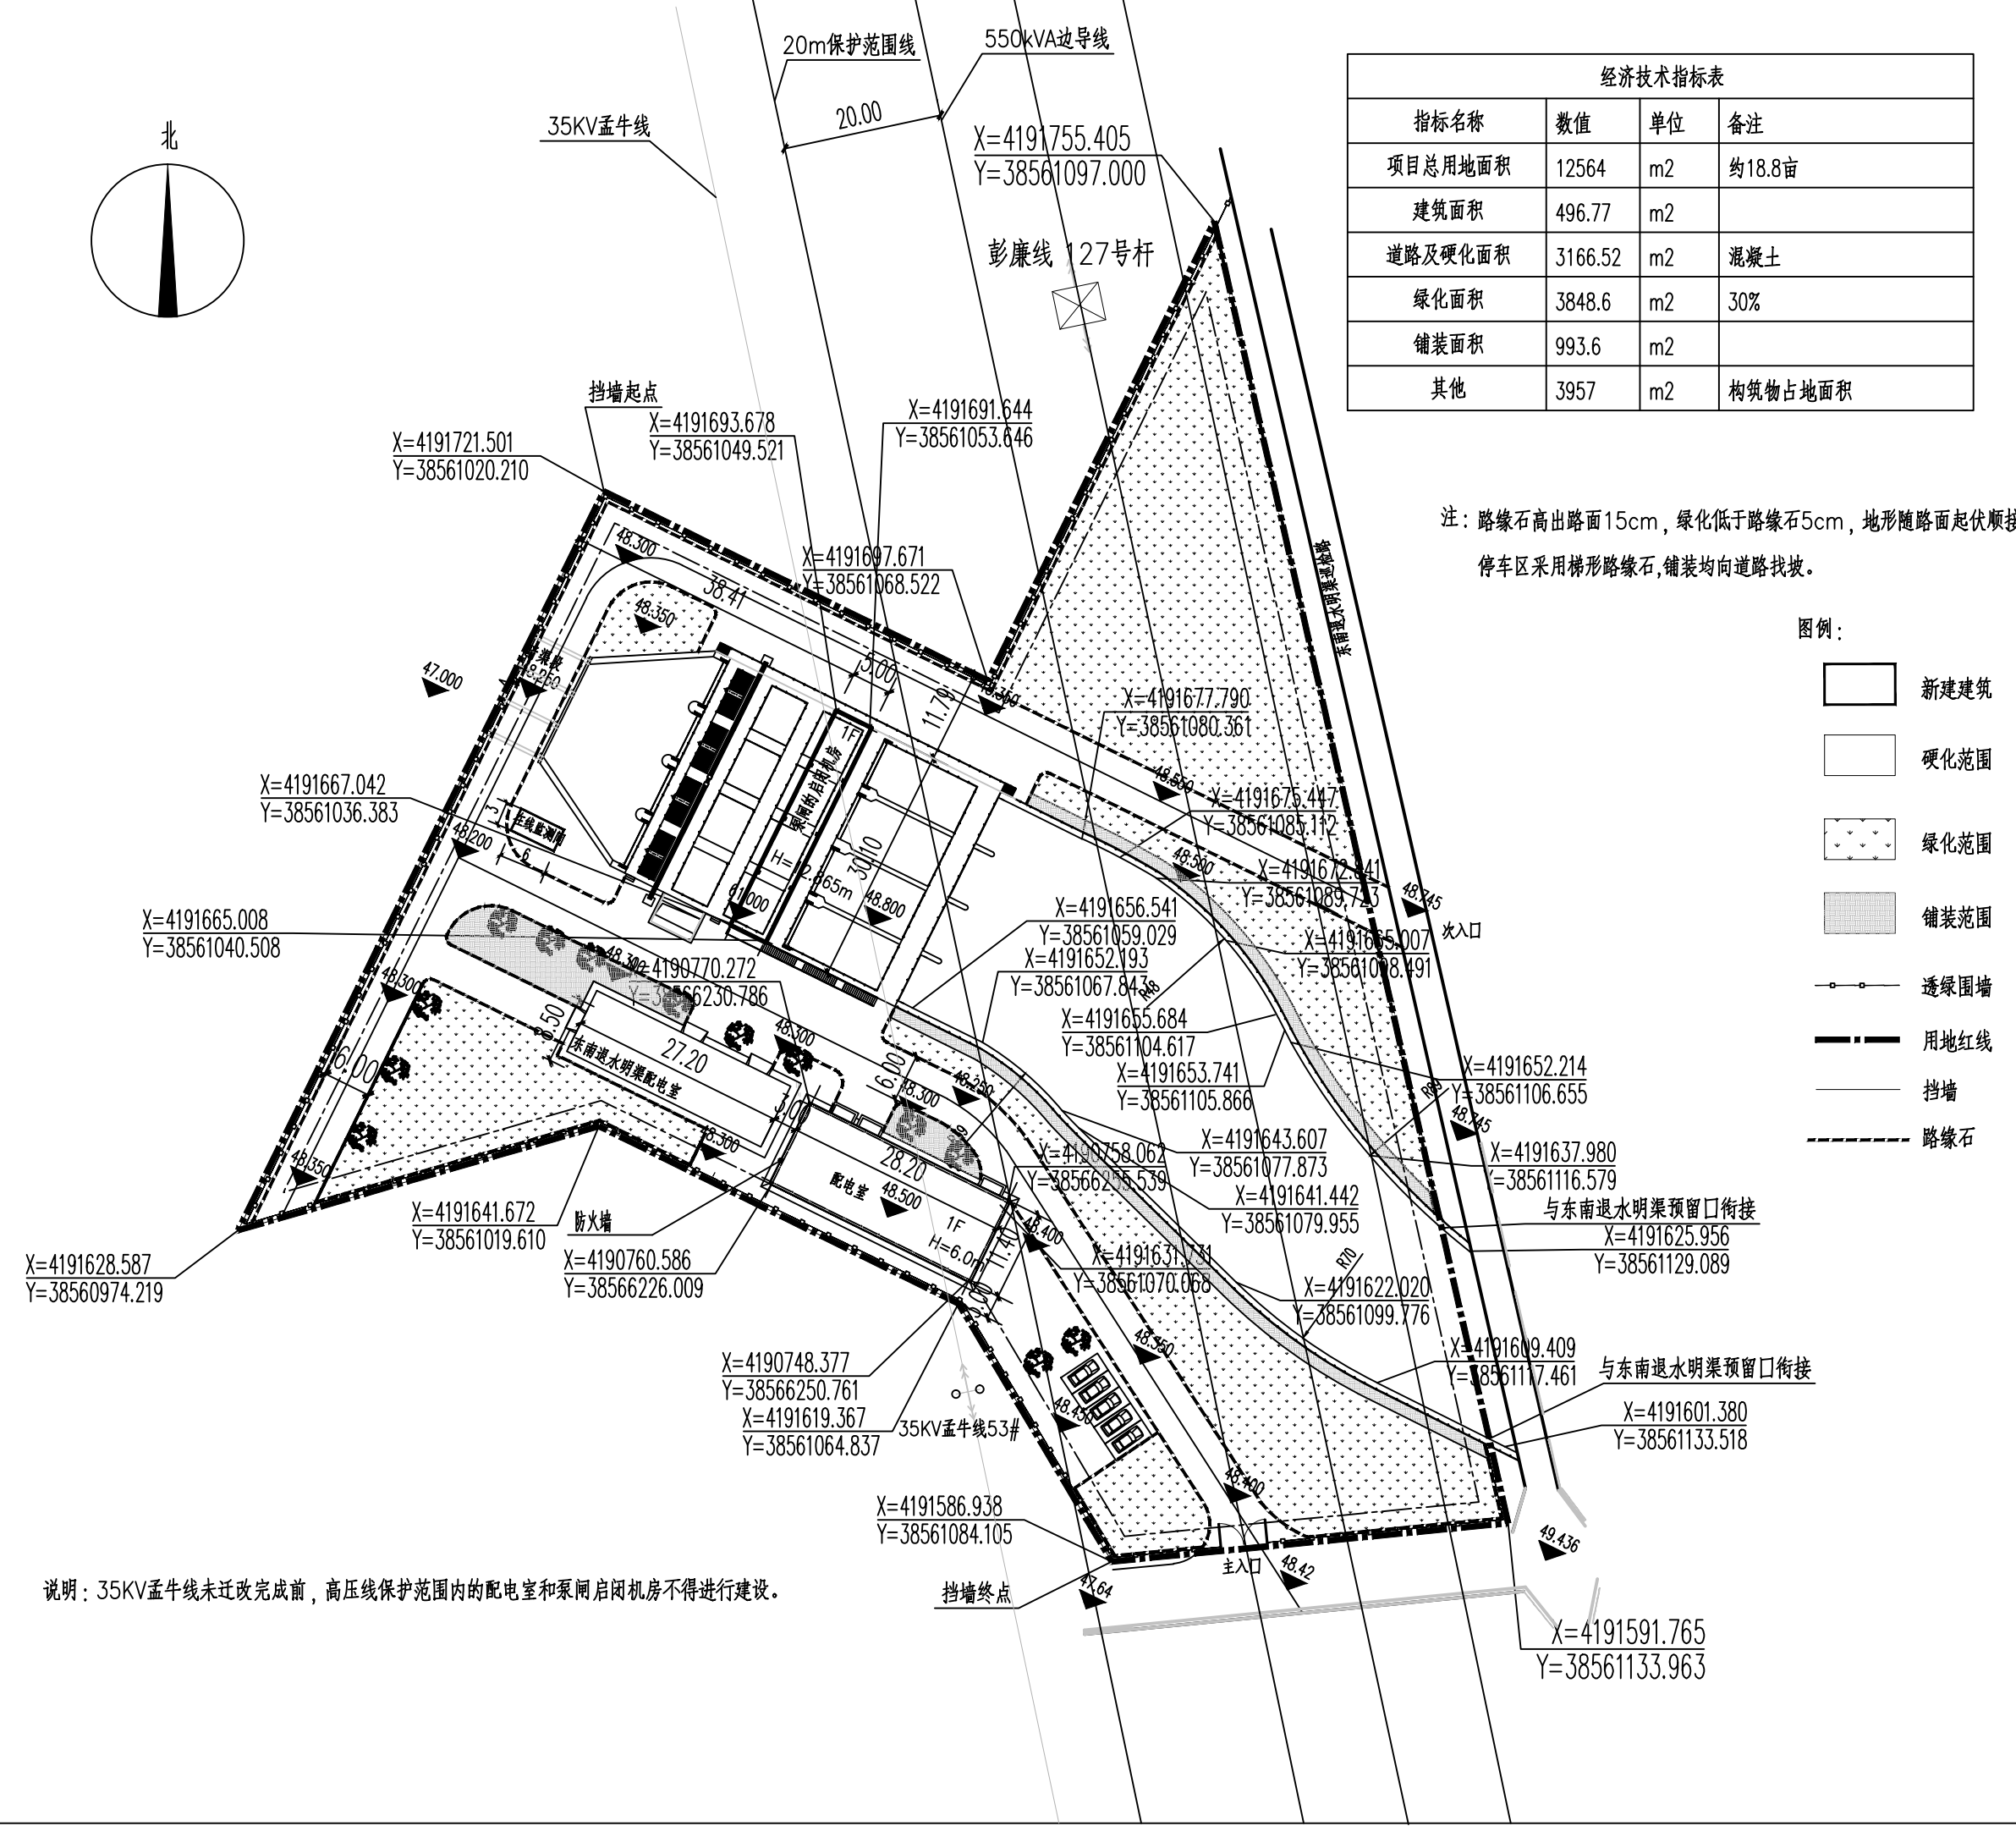


暖通 给排水 工艺 自控
 建筑 结构 电气 通讯

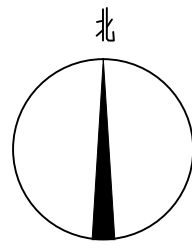

指标名称	数值	单位	备注
项目总用地面积	12564	m ²	约18.8亩
建筑面积	496.77	m ²	
道路及硬化面积	3166.52	m ²	混凝土
绿化面积	3848.6	m ²	30%
铺装面积	993.6	m ²	
其他	3957	m ²	构筑物占地面积

注：路缘石高出路面15cm，绿化低于路缘石5cm，地形随路面起伏顺接
 停车区采用梯形路缘石，铺装均向道路找坡。

- 图例：
- 新建建筑
 - 硬化范围
 - 绿化范围
 - 铺装范围
 - 透绿围墙
 - 用地红线
 - 挡墙
 - 路缘石

说明：35KV孟牛线未迁改完成前，高压线保护范围内的配电室和泵闸启闭机房不得进行建设。



证书编号：A113016709
 建筑行业（建筑工程）甲级
 市政行业（排水工程、道路工程）专业甲级
 公路行业（公路）专业乙级
 证书编号：A213032272
 农林行业农业工程农业综合开发生态工程乙级
 市政行业工程设计乙级
 环境工程设计专项水污染防治工程乙级
 风景园林工程设计专项乙级
 证书编号：B213019130
 工程勘察专业类岩土工程乙级
 工程勘察专业类工程测量乙级
 规划乙级：冀自资规乙字22130027

备注 COMMENTS
 此图纸必须经施工图审查机构审查合格盖章后方可施工。

建设单位 OWNER
 石家庄市栾城区住房和城乡建设局

项目名称 PROJECT NAME
 栾城区总退水渠与东南退水明渠衔接工程

工程名称 SUB-PROJECT
 栾城区总退水渠与东南退水明渠连接部分（泵闸）

工程编号 PROJECT No.
 Tch24-61

审定人：刘跃辉

项目负责人：闫涛

审核人：孙爱芸

专业负责人：闫涛

校对：李敏

设计人：刘俊利

图纸名称 DRAWING TITLE
 总平面布置图

设计编号 DESIGN NO.

专业 给排水 设计阶段 施工图设计

比例 1:800 修改版次

日期 2026.01 图纸编号 1-02

单位出图专用章 SEAL

个人执业专用章 SEAL