

姓名				
姓名				
姓名				
姓名				
姓名				
专业	给排水	电气		
专业	暖通	建筑		

经济技术指标表

序号	名称	单位	数量	备注
1	总用地面积	m²	35646.31	53.469亩
2	总建筑面积	m²	45254.38	
3	其中 地上建筑面积	m²	44894.38	
	地下建筑面积	m²	360.00	
4	计容建筑面积	m²	59629.74	
5	容积率		1.67	≥1.3且≤2.5
6	建筑基底面积	m²	14945.91	
7	建筑密度	%	41.93%	≤60%
8	绿化建筑面积	m²	4819.03	
9	绿化率	%	13.52%	≤15%
10	机动车停车位	个	136	0.3车位/100m²
	非机动车停车位	个	910	2车位/100m²
	其中 电动自行车	个	455	设50%电动自行车 设20%充电插座共91个
	普通自行车	个	455	
11	行政办公及生活服务设施用地面积	m²	60	门卫 (其他行政办公及生活服务设施设置在旧厂区)
12	行政办公及生活服务设施用地面积占比	%	0.17%	用地面积≤项目总用地面积的7%
13	行政办公及生活服务设施建筑面积	m²	60	门卫 (其他行政办公及生活服务设施设置在旧厂区)
14	行政办公及生活服务设施建筑面积占比	%	0.13%	建筑面积≤项目总建筑面积的15%

附注：


- 本图系依据甲方提供的地形图绘制。
- 图中尺寸单位以米计。
- 项目内消防道路转弯半径为9米,满足消防车转弯的要求,车道的净宽度和净空高度均不小于4.0m,消防车道的路面、消防车道和救援操作场地下面的管道和暗沟等,能承受重型消防车的压力。
- 建筑物间距以标准层外墙皮计(含保温),建筑坐标点为建筑外墙线的交点。
- 图中平屋顶建筑高度H表示为室外地坪至有女儿墙时至女儿墙顶,无女儿墙时至檐口。建筑高度h表示为室外地坪至屋面面层。
- 主要经济技术指标见上表。
- 图中坐标系为国家2000大地坐标系,国家1985高程。
- 项目内的建筑及其间距、道路等各项设施指标均满足消防、安全、节能、抗震等相关规范要求。
- 绿色建筑:①对西向房间外窗构造进行遮阳分析、②停车位充电桩充电桩的设计可以实现按时间、电量、电量进行充电、③采用节水措施与水资源合理利用。
- 海绵城市:海绵城市主要包含:生态植草沟、下洼绿地、绿色屋顶、地下蓄渗、透水路面。满足石家庄市海绵城市规划设计导则相关要求,新建项目年径流总量控制率不低于75%。

本项目通过非机动车停车位地面铺设透水砖、道路采用透水沥青路面,结合下洼绿地等入渗措施,达到年径流量控制率和年径流SS消减率的总体目标。

11.机动车位100%预留、直接建设充电设施,按《河北省城市停车设施配置及建设导则》(冀建城建[2019]5号)和《电动汽车充电站及充电桩建设技术标准》(OB13)/T269-2018)执行。按照相关要求实际建成25个充电车位(不低于总车位数的18%即136*0.18=25辆)

12.电动自行车按照每100平米1辆设计,且不应低于非机动车泊位数量的50%,设20%充电插座共91个,电动自行车充电场所设计符合《电动自行车安全技术规范》要求,充电设施,停放电动车量和充电桩建设量满足居住人口需求。

编号	单体名称	建筑层数	规划高度(m)	消防高度(m)	地下建筑面积(m²)	地上建筑面积(m²)	总建筑面积(m²)	计容建筑面积(m²)	基底建筑面积(m²)	备注
1	1#丙类厂房	3F	23.20	21.50	--	26422.12	26422.12	35161.96	8739.84	本次报建
2	2#丙类厂房	3F	22.70	21.50	--	18151.16	18151.16	24146.68	5995.52	拟建
3	门卫	1F	3.90	3.60	--	60.00	60.00	60.00	60.00	本次报建
4	设备房	-1/1F	3.90	3.60	360.00	40.00	400.00	40.00	40.00	本次报建
5	污水处理站	2F	8.75	8.45	--	221.10	221.10	221.10	110.55	本次报建
合计					360.00	44894.38	45254.38	59629.74	14945.91	

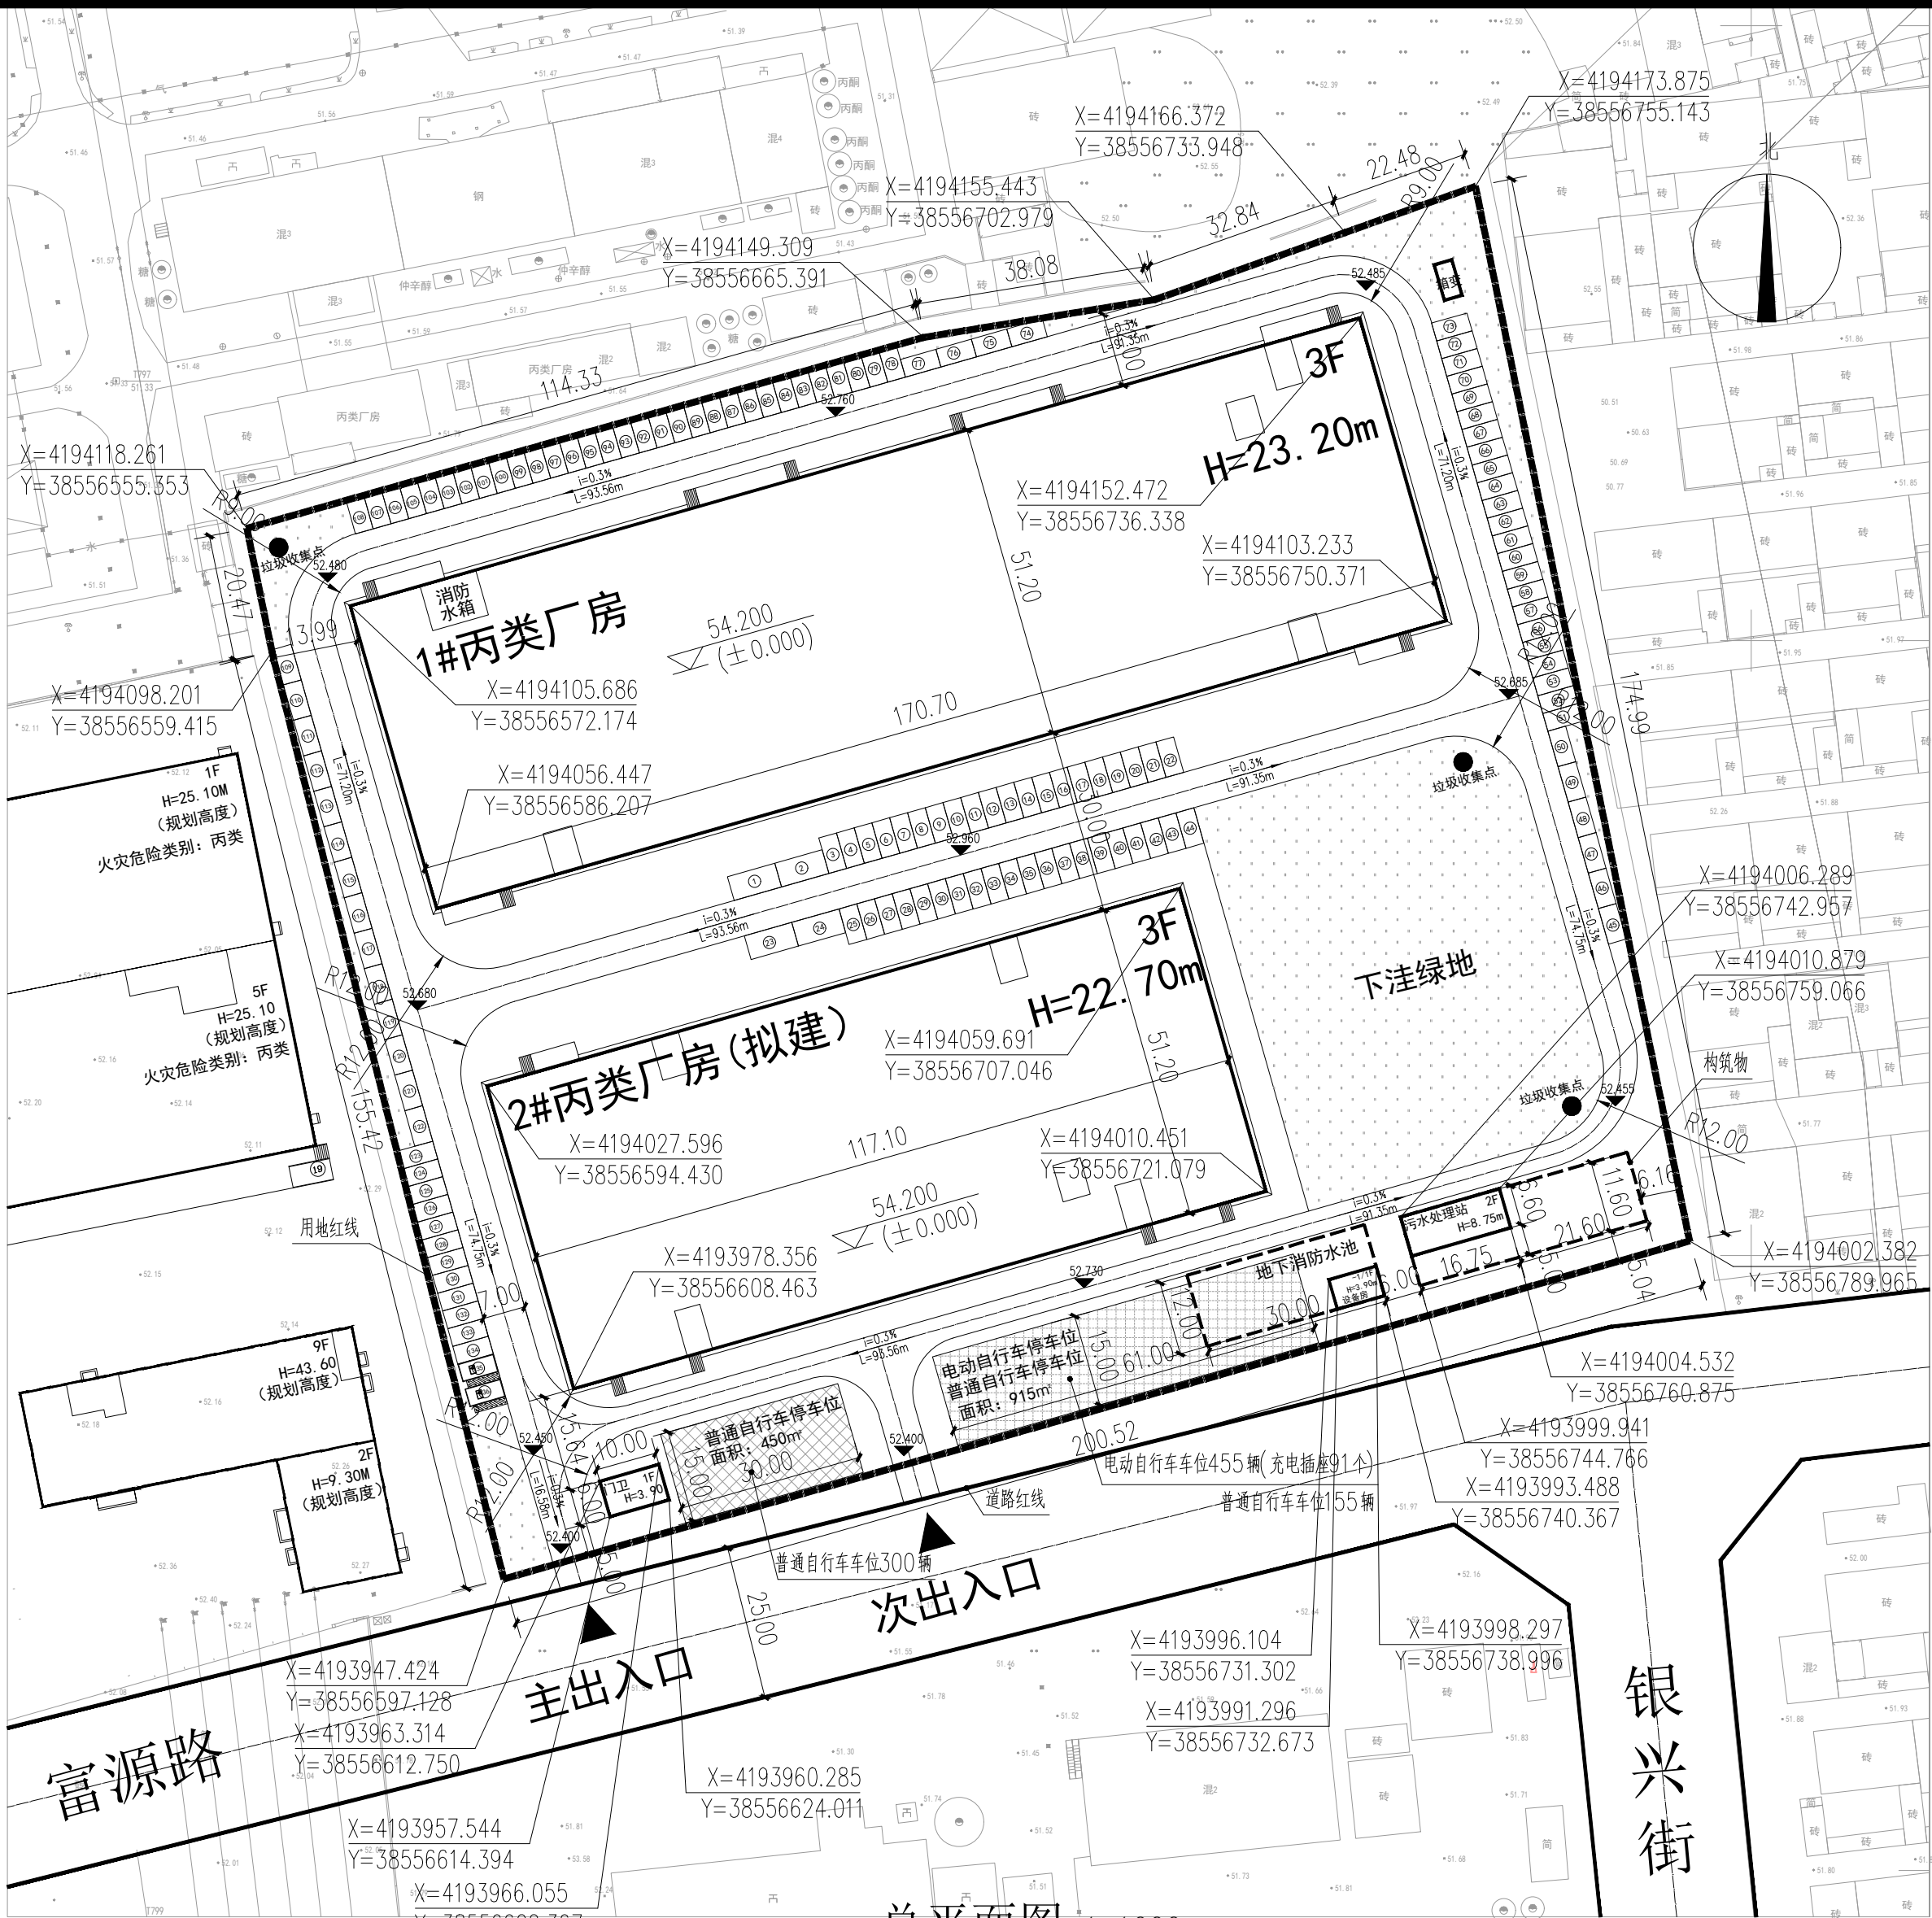

总平面图 1:1000



地址: 安徽省合肥市肥东县石塘镇金桥街588号3楼E区009号石塘镇企业孵化基地

ADD: Shitang Town Enterprise Incubation Base, No.009, E Area, 3rd Floor, No. 588 Jinqiao Street, Shitang Town, Feidong County, Hefei City, Anhui Province

工程设计证书编号: A134027598
NATIONAL ARCHITECTURAL DESIGN
LICENSE NO: A134027598

版次 REVISION	日期: DATE:

注册师盖章:

建设单位:
CLIENT:

吃乐福(河北)食品科技有限公司

项目名称:
PROJECT:

吃乐福(河北)食品科技有限公司关于食品及食品添加剂年产16000吨的建设项目

子项名称
SUB-ITEM

审 定 APPROVAL		
审 核 EXAMINE	张云蛟	
项目负责人 PROJECT CHIEF	张云蛟	
专业负责人 CHIEF	张云蛟	
校 对 CHECK	林升	
设 计 DESIGN	简飞	
制 图 DRAWING	简飞	

工程代号
PROJECT NO.

图 名
TITLE
总平面图

比 例
SCALE
1:1000

图 号
DRAWN NO
建总-01

日 期
DATE
2026 年 5 月

图例			
	新建建筑		主次出入口
	用地红线		绿地
	已建建筑		硬化铺装
	地下轮廓线		道路
	机动车停车位		标高标注
	非机动车停车位		尺寸标注