


会 签	
建筑	
结构	
给排水	
暖通	
电气	

备注：1、本图须经规划、施工图审查、消防等主管部门批准后方可生效。2、图中所有尺寸均以标注为准，除注明外，标高以米（m）为单位，其余均以毫米（mm）为单位。
3、使用本图时，请同时参照各专业图纸，如有疑问，请及时与设计单位联系。4、施工单位不得擅自随意变更图纸，所有变更须经设计单位同意。
5、请勿以比例尺度量此图，一切尺寸均以图内标注为准。6、此图版权归设计单位所有。

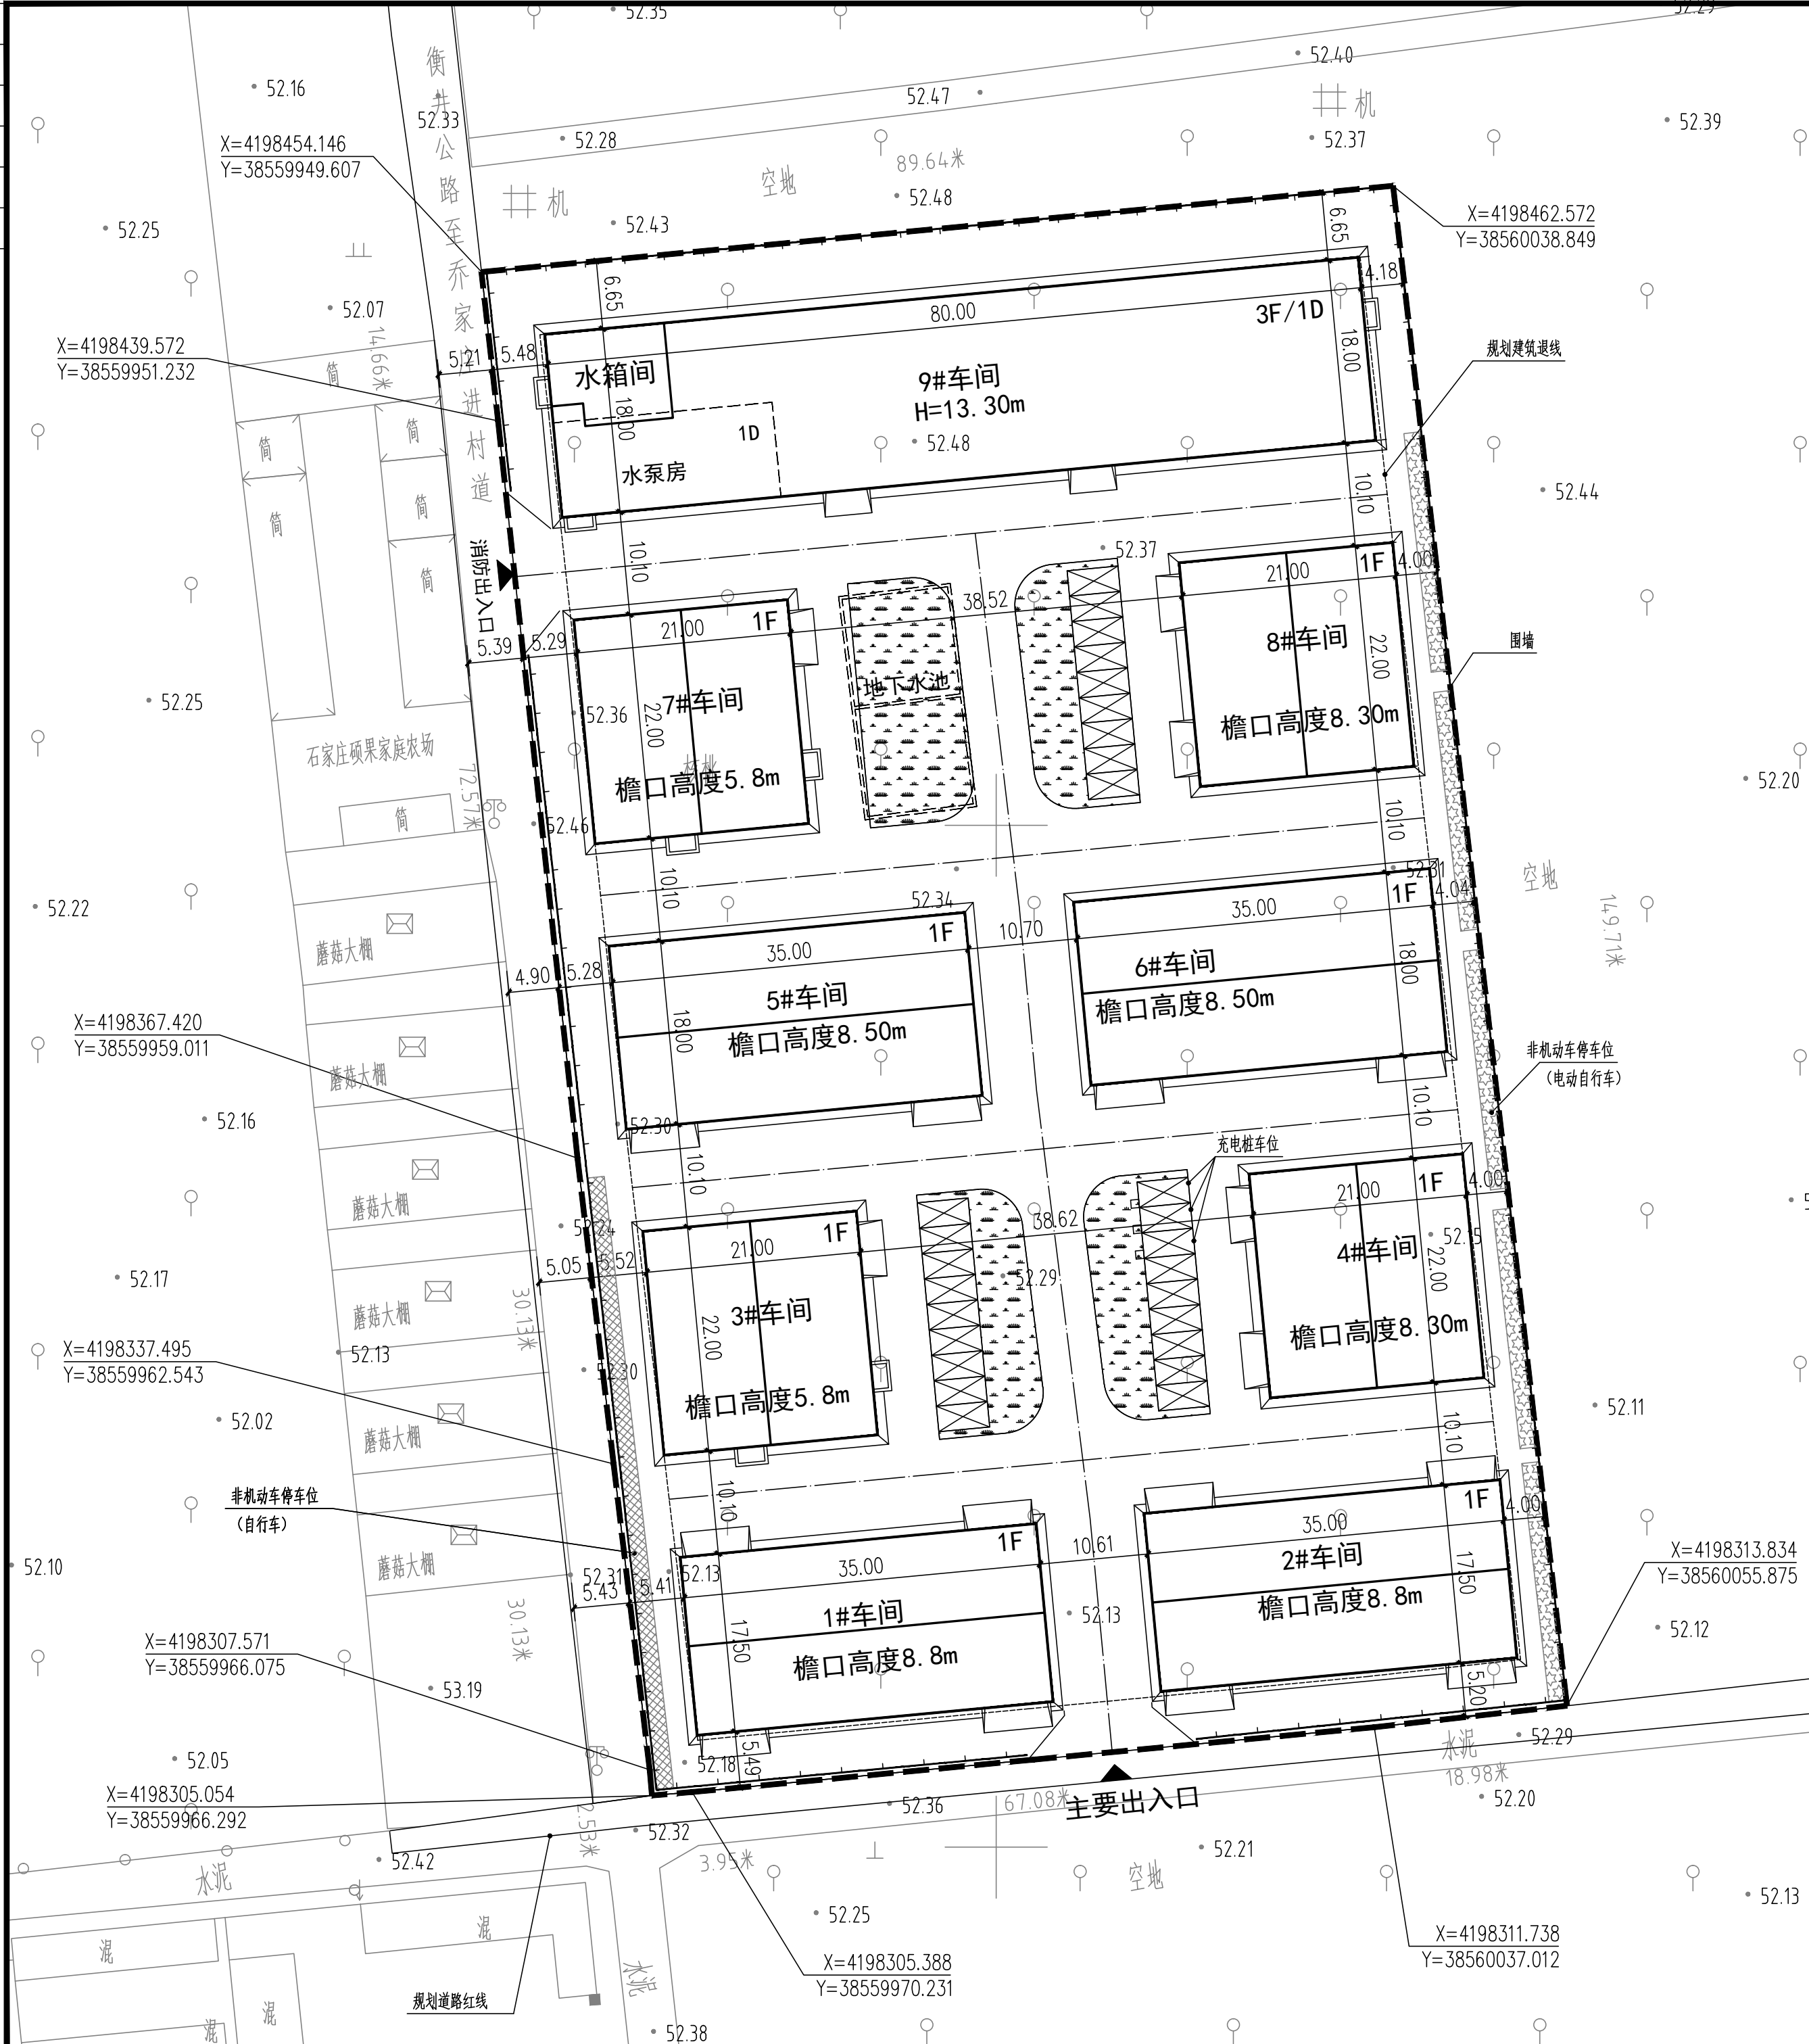

- 说明：
- 1.本图依据甲方提供的现状地形图进行设计，坐标系为2000大地坐标系，高程为1985国家高程基准。
 - 2.本图需经当地规划、消防等有关部门正式批复，并与有关批复意见相符后方可作为施工图依据。
 - 3.本图依据甲方提供的现状地形图进行设计，图中所注尺寸、标高均以米为单位。
 - 4.图中所注建筑外墙尺寸为外皮尺寸。
 - 5.在图中所注建筑高度为建筑室外地坪至檐口高度。
 - 6.建筑物坐标点以外墙度交点计。
 - 7.图中所注F为建筑地上层数，D为建筑地下层数。
 - 8.本项目按照要求设置车道，消防车道路见平面图。消防车道路宽度均不小于4米，转弯半径均不小于9米。
 - 9.设计依据：
《民用建筑设计统一标准》GB50352-2019；
《建筑设计防火规范》GB50016-2014（2018年版）；
《工业企业卫生设计标准》GBZ1-2010；
《工业建筑节能设计统一标准》GB51245-2017；
《工业企业总平面设计规范》GB50187-2012；
以及其他未列入的国家及省有关的规范规程。
 - 10.停车泊位按《石家庄市停车设施配置及建设导则》（冀建建[2019]5号）执行。
车位配比计算方式：
机动车：100m²建筑面积配置0.3个车位；
非机动车：100m²建筑面积配置2个车位。
其中电动自行车占非机动车总量50%以上，充电插座≥总车位30%。
需建设充电桩的机动车车位占总车位的10%。
 - 11.本项目根据国家相关规范，满足消防、安全、抗震等国家强制性规范要求。

建筑单体一览表									
建筑名称	总建筑面积	计容面积	不计容面积	基底面积	檐口高度	建筑层数	结构形式	火灾危险性类别	耐火等级
1#车间	612.50m ²	1225.00m ²	0	612.50m ²	8.80	1F	门式刚架结构	丙（II）类	二级
2#车间	612.50m ²	1225.00m ²	0	612.50m ²	8.80	1F	门式刚架结构	丙（II）类	二级
3#车间	462.00m ²	462.00m ²	0	462.00m ²	5.80	1F	门式刚架结构	丙（II）类	二级
4#车间	462.00m ²	924.00m ²	0	462.00m ²	8.30	1F	门式刚架结构	丙（II）类	二级
5#车间	630.00m ²	1260.00m ²	0	630.00m ²	8.50	1F	门式刚架结构	丙（II）类	二级
6#车间	630.00m ²	1260.00m ²	0	630.00m ²	8.50	1F	门式刚架结构	丙（II）类	二级
7#车间	462.00m ²	462.00m ²	0	462.00m ²	5.80	1F	门式刚架结构	丙（II）类	二级
8#车间	462.00m ²	924.00m ²	0	462.00m ²	8.30	1F	门式刚架结构	丙（II）类	二级
9#车间	4622.12m ²	4422.32m ²	199.80m ²	1440.00m ²	13.30	3F/1D	框架结构	丙（II）类	地上二级 地下一级
合计	8955.12m ²	12164.32m ²	199.80m ²	5773.00m ²					

布置图 1:500

图例：

用地红线

规划道路

规划道路红线

新建建筑

厂区出入口

围墙

绿化

停车位

非机动车停车区
(自行车)

非机动车停车区
(电动自行车)

 新中远工程设计有限公司 NEW CHINA DISTANCE ENGINEERING DESIGN CO., LTD. 建筑工程甲级资质：A133000107 风景园林乙级：A213000104 城乡规划乙级：冀自资规乙字23130085				建设单位		石家庄市瑞纺织土布有限公司		专业	建筑
				工程名称		石家庄市瑞纺织土布有限公司 土布制造产业基地建设项目		工程编号	2026A-
				图 纸 名 称		总平面布置图		设计阶段	报批图
								比例	1: 500
								日期	2026.08
								图 号	建总-01
审 定	李新川	项目负责人	白文利	设计制图	李倩倩			版 别	A版
审 核	李新川	专业负责人	白文利	校 对	张 潇				
	武占奇		白文利		张 潇				
	武占奇								

联系方式：0311-86129261